


La perla de Pinto 2

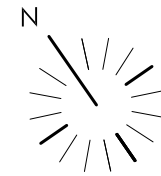

Las superficies que se presentan en este plano y leyenda son aproximados. los definitivos serán los que resulten de la ejecución de obra. Este plano queda sujeto a posibles modificaciones de carácter técnico.

SUPERFICIES ÚTILES INTERIORES

A1	HALL ENTRADA	8,34 m ²
A2	BAÑO 2	3,43 m ²
A3	BAÑO SUITE	5,10 m ²
A4	DORMITORIO PRINCIPAL	12,61 m ²
A5	DORMITORIO 2	8,03 m ²
A6	SALÓN/COCINA	28,55 m ²

USO PRIVATIVO

U1	PATIO HABITACIÓN	9,03 m ²
----	------------------	---------------------

PROMUEVE



COMERCIALIZACIÓN




VIRGEN 07 DE LA ESPERANZA

PLANTA

LETRA

01 2

A

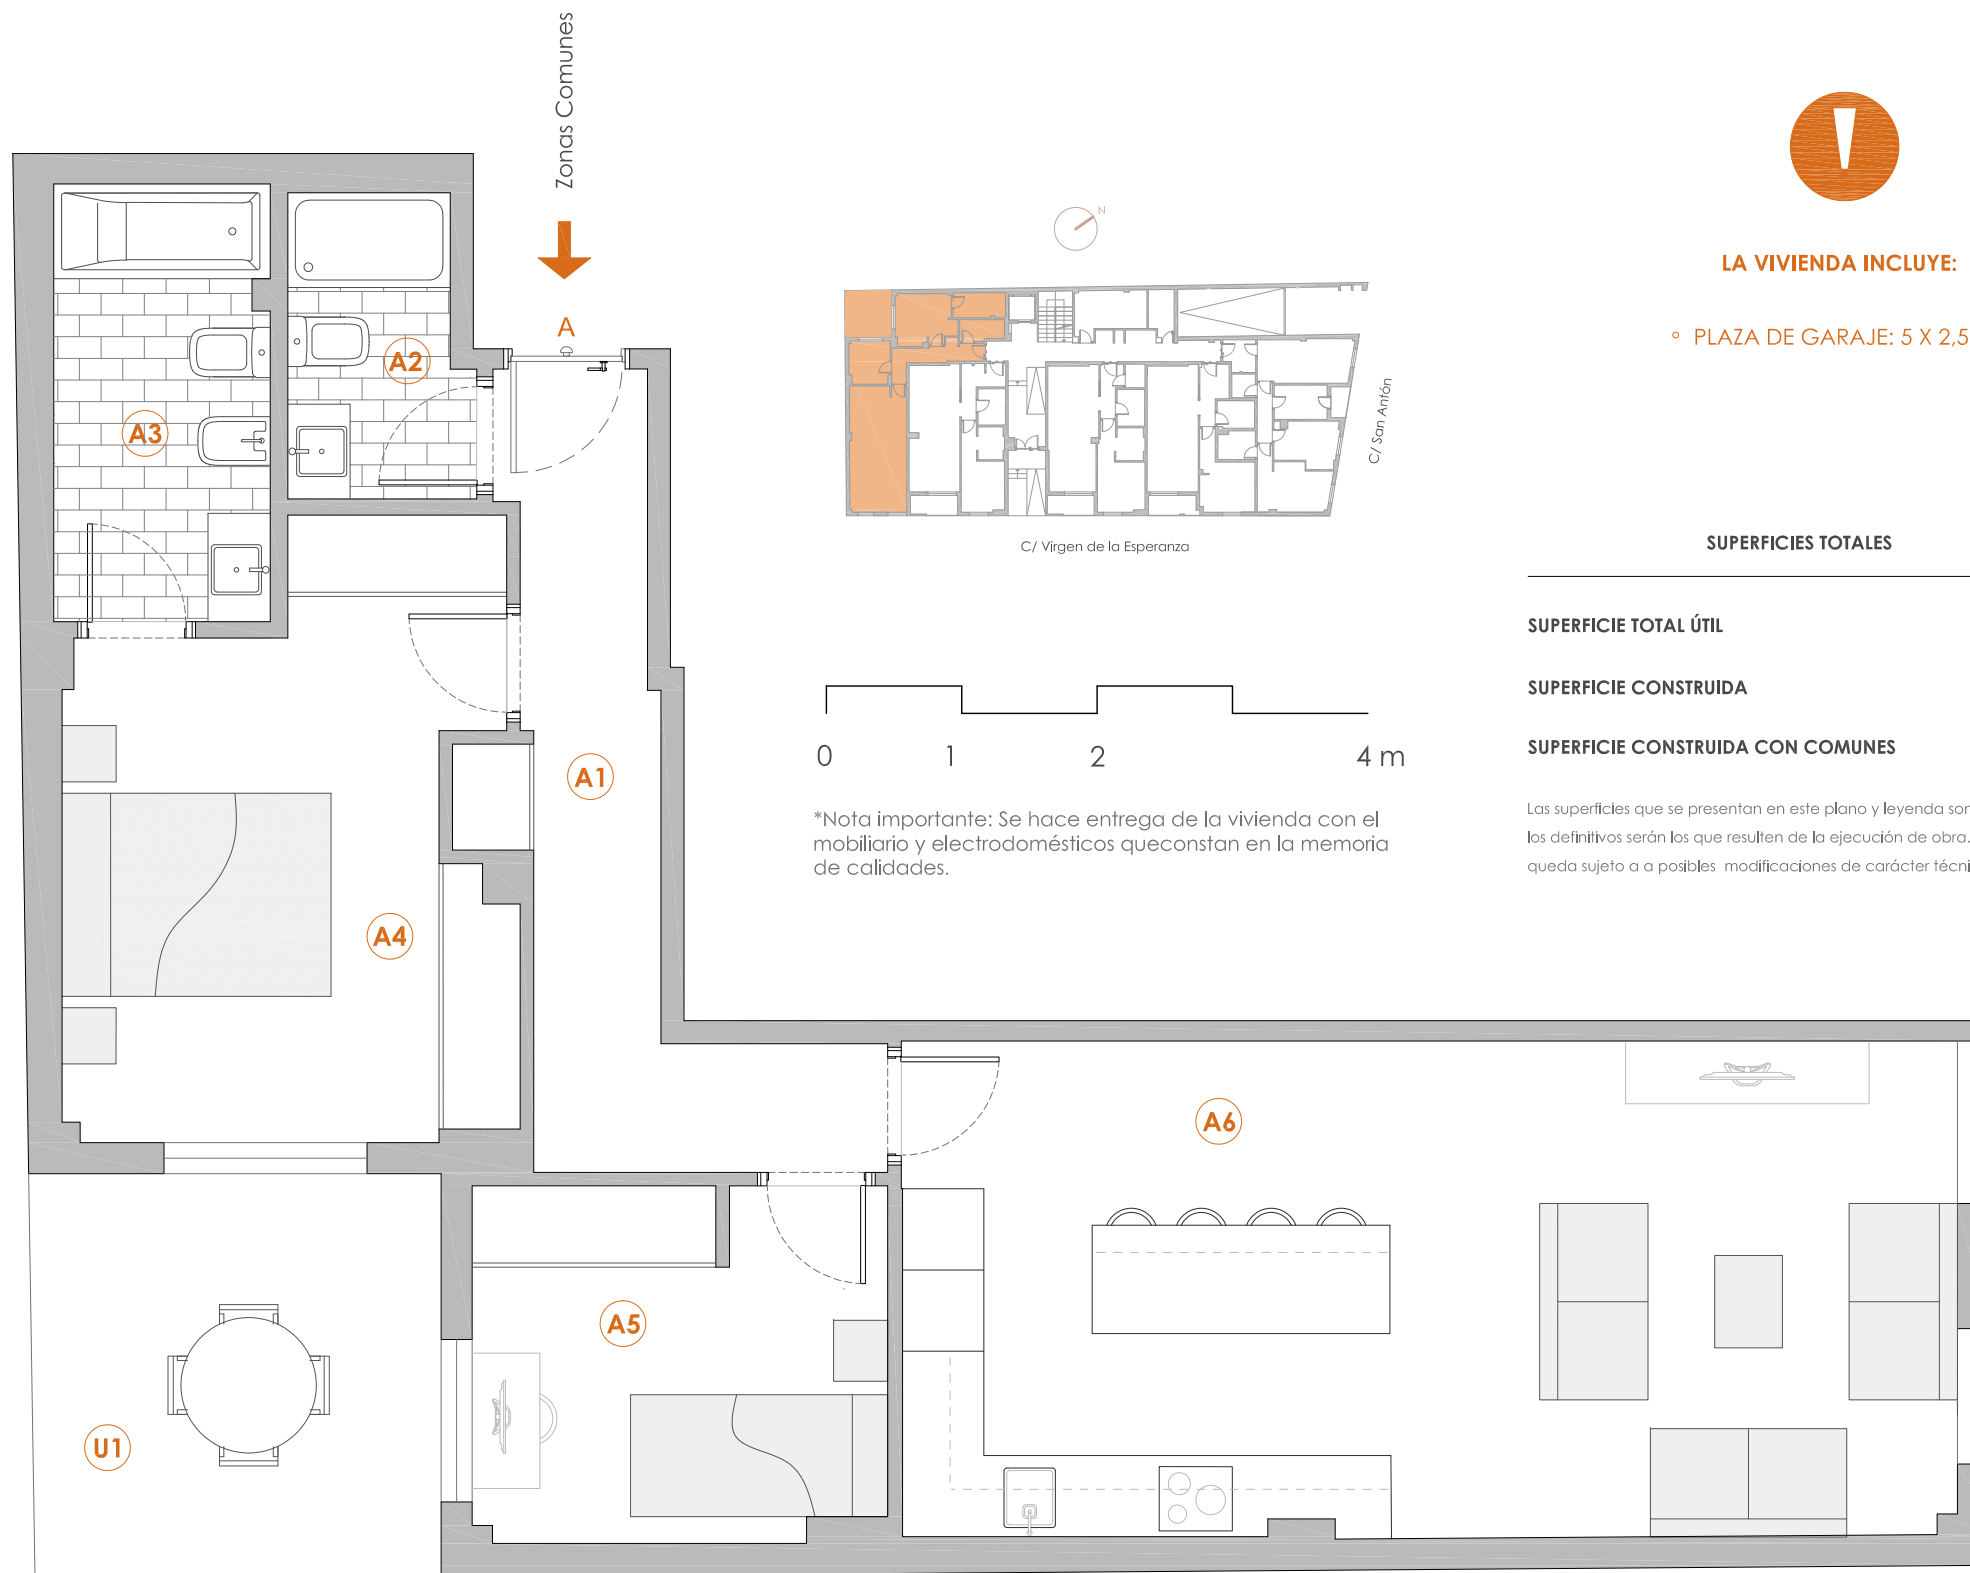

*Nota importante: Se hace entrega de la vivienda con el mobiliario y electrodomésticos que constan en la memoria de calidades.



LA VIVIENDA INCLUYE:

- PLAZA DE GARAJE: 5 X 2,5 m

SUPERFICIES TOTALES

SUPERFICIE TOTAL ÚTIL	66,07 m ²
SUPERFICIE CONSTRUIDA	77,26 m ²
SUPERFICIE CONSTRUIDA CON COMUNES	90,46 m ²

Las superficies que se presentan en este plano y leyenda son aproximados. los definitivos serán los que resulten de la ejecución de obra. Este plano queda sujeto a a posibles modificaciones de carácter técnico.