


La perla de Pinto 2

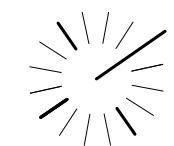

Las superficies que se presentan en este plano y leyenda son aproximadas, los definitivos serán los que resulten de la ejecución de obra. Este plano queda sujeto a a posibles modificaciones de carácter técnico

SUPERFICIES ÚTILES INTERIORES

| | | |
|-----------|----------------|----------------------|
| B1 | HALL ENTRADA | 6,24 m ² |
| B2 | SALÓN / COCINA | 26,18 m ² |
| B3 | BAÑO | 4,08 m ² |
| B4 | DORMITORIO | 14,94 m ² |


SUPERFICIES ÚTILES EXTERIORES

| | | |
|-----------|------------------------|---------------------|
| B5 | TERRAZA SALÓN / COCINA | 3,75 m ² |
|-----------|------------------------|---------------------|




VIRGEN 07
DE LA ESPERANZA

PLANTA LETRA
021 B

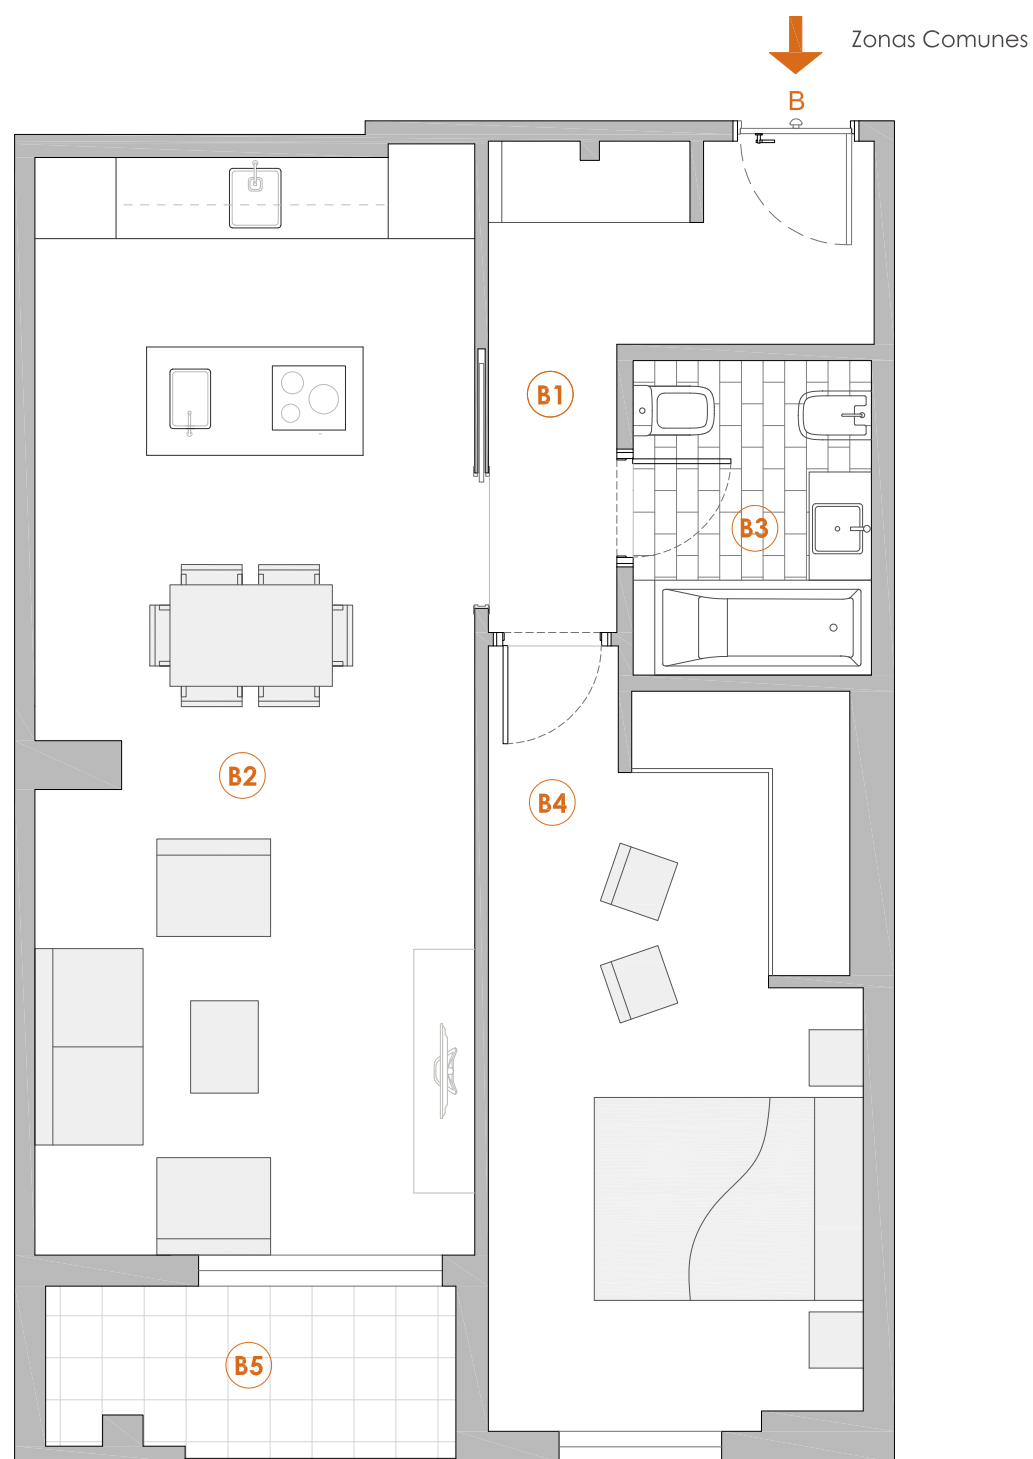

LA VIVIENDA INCLUYE:


- PLAZA DE GARAJE: 5 X 2,5 m

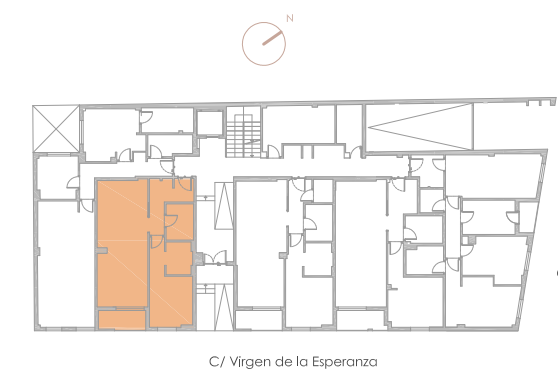

SUPERFICIES TOTALES

| | |
|--|----------------------------|
| SUPERFICIE TOTAL ÚTIL | 55,19 m² |
| SUPERFICIE CONSTRUIDA | 62,08 m² |
| SUPERFICIE CONSTRUIDA CON COMUNES | 72,69 m² |

Las superficies que se presentan en este plano y leyenda son aproximadas, los definitivos serán los que resulten de la ejecución de obra. Este plano queda sujeto a a posibles modificaciones de carácter técnico.

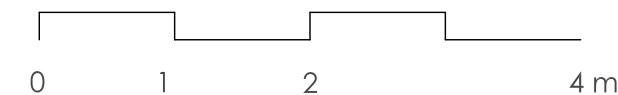

*Nota importante: Se hace entrega de la vivienda con el mobiliario y electrodomésticos que constan en la memoria de calidades.