



La perla de Pinto 2

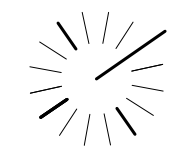

Zonas Comunes

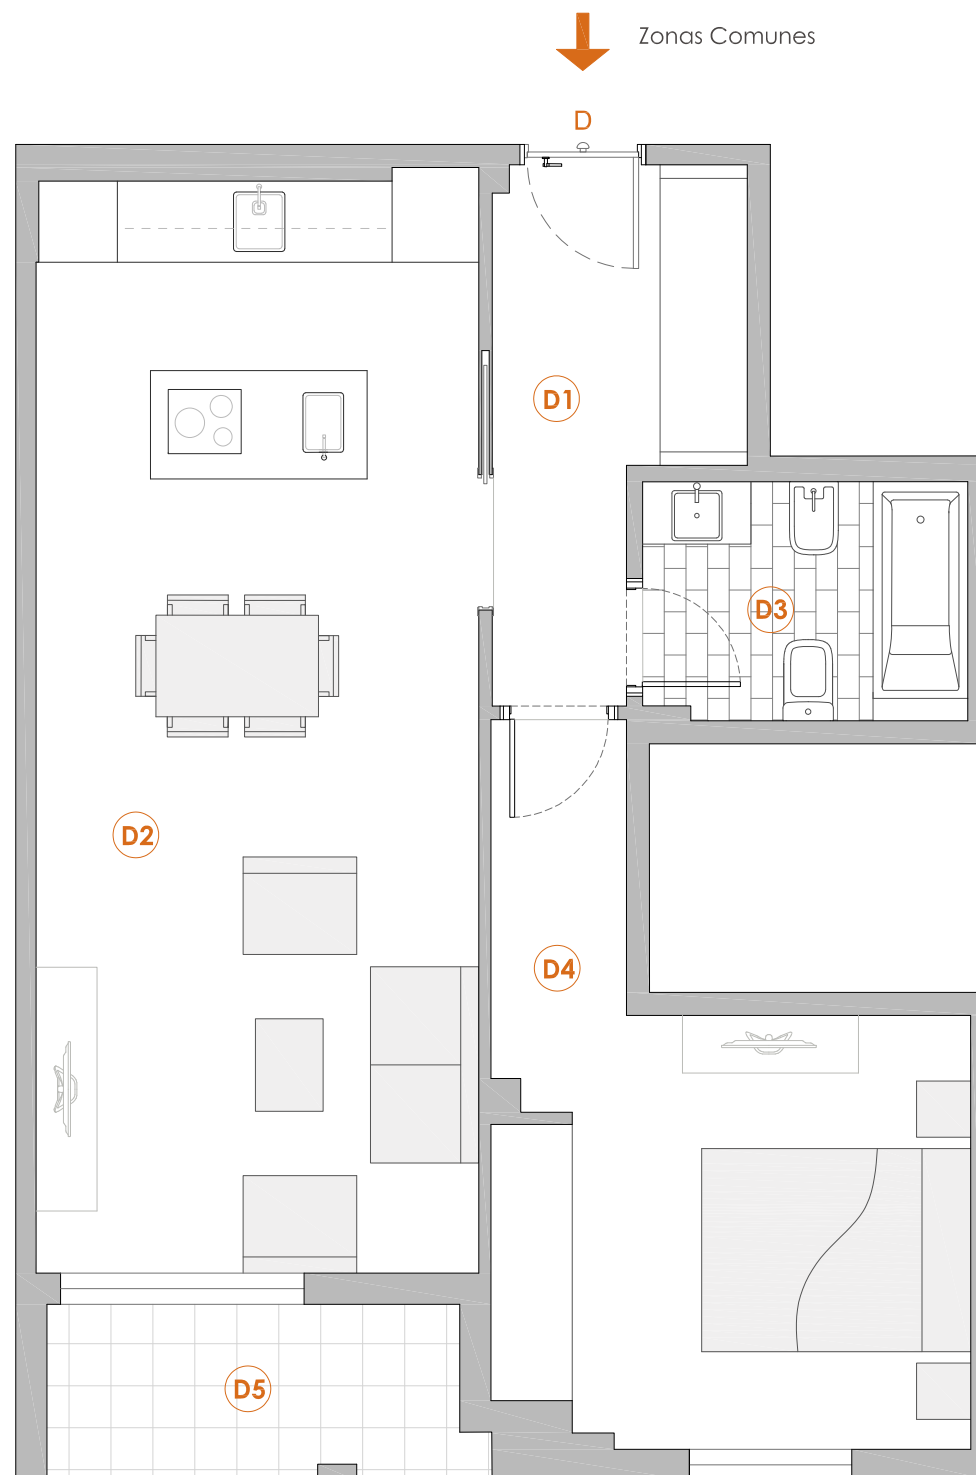

SUPERFICIES ÚTILES INTERIORES

D1	HALL ENTRADA	5,91 m ²
D2	SALÓN / COCINA	26,42 m ²
D3	BAÑO	4,20 m ²
D4	DORMITORIO	13,31 m ²

SUPERFICIES ÚTILES EXTERIORES

D5	TERRAZA SALÓN / COCINA	4,02 m ²
----	------------------------	---------------------

PROMUEVE/COMERCIALIZA



VIRGEN 07
DE LA ESPERANZA

PLANTA


LETRA

0¹
2

D

LA VIVIENDA INCLUYE:


- PLAZA DE GARAJE: 5 X 2,5 m

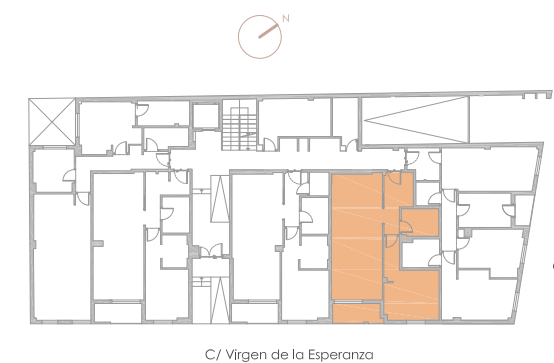

SUPERFICIES TOTALES

SUPERFICIE TOTAL ÚTIL	53,86 m ²
SUPERFICIE CONSTRUIDA	60,47 m ²
SUPERFICIE CONSTRUIDA CON COMUNES	70,80 m ²

Las superficies que se presentan en este plano y leyenda son aproximadas. Los definitivos serán los que resulten de la ejecución de obra. Este plano queda sujeto a a posibles modificaciones de carácter técnico.

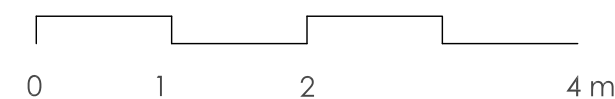

*Nota importante: Se hace entrega de la vivienda con el mobiliario y electrodomésticos que constan en la memoria de calidades.