


La perla de Pinto 2

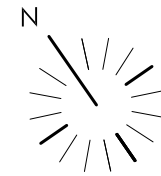

Las superficies que se presentan en este plano y leyenda son aproximados. los definitivos serán los que resulten de la ejecución de obra. Este plano queda sujeto a posibles modificaciones de carácter técnico.

SUPERFICIES ÚTILES INTERIORES

A1	HALL / PASILLO	9,71 m ²
A2	BAÑO 2	3,86 m ²
A3	BAÑO SUITE	4,87 m ²
A4	DORMITORIO PRINCIPAL	12,39 m ²
A5	DORMITORIO 2	11,60 m ²
A6	SALÓN/COMEDOR	20,98 m ²
A7	COCINA	7,47 m ²

SUPERFICIES ÚTILES EXTERIORES

A8	TERRAZA COCINA	1,46 m ²
A9	BALCÓN SALÓN	0,80 m ²

PROMUEVE



COMERCIALIZACIÓN




VIRGEN 07 DE LA ESPERANZA

PLANTA

LETRA

02¹

A

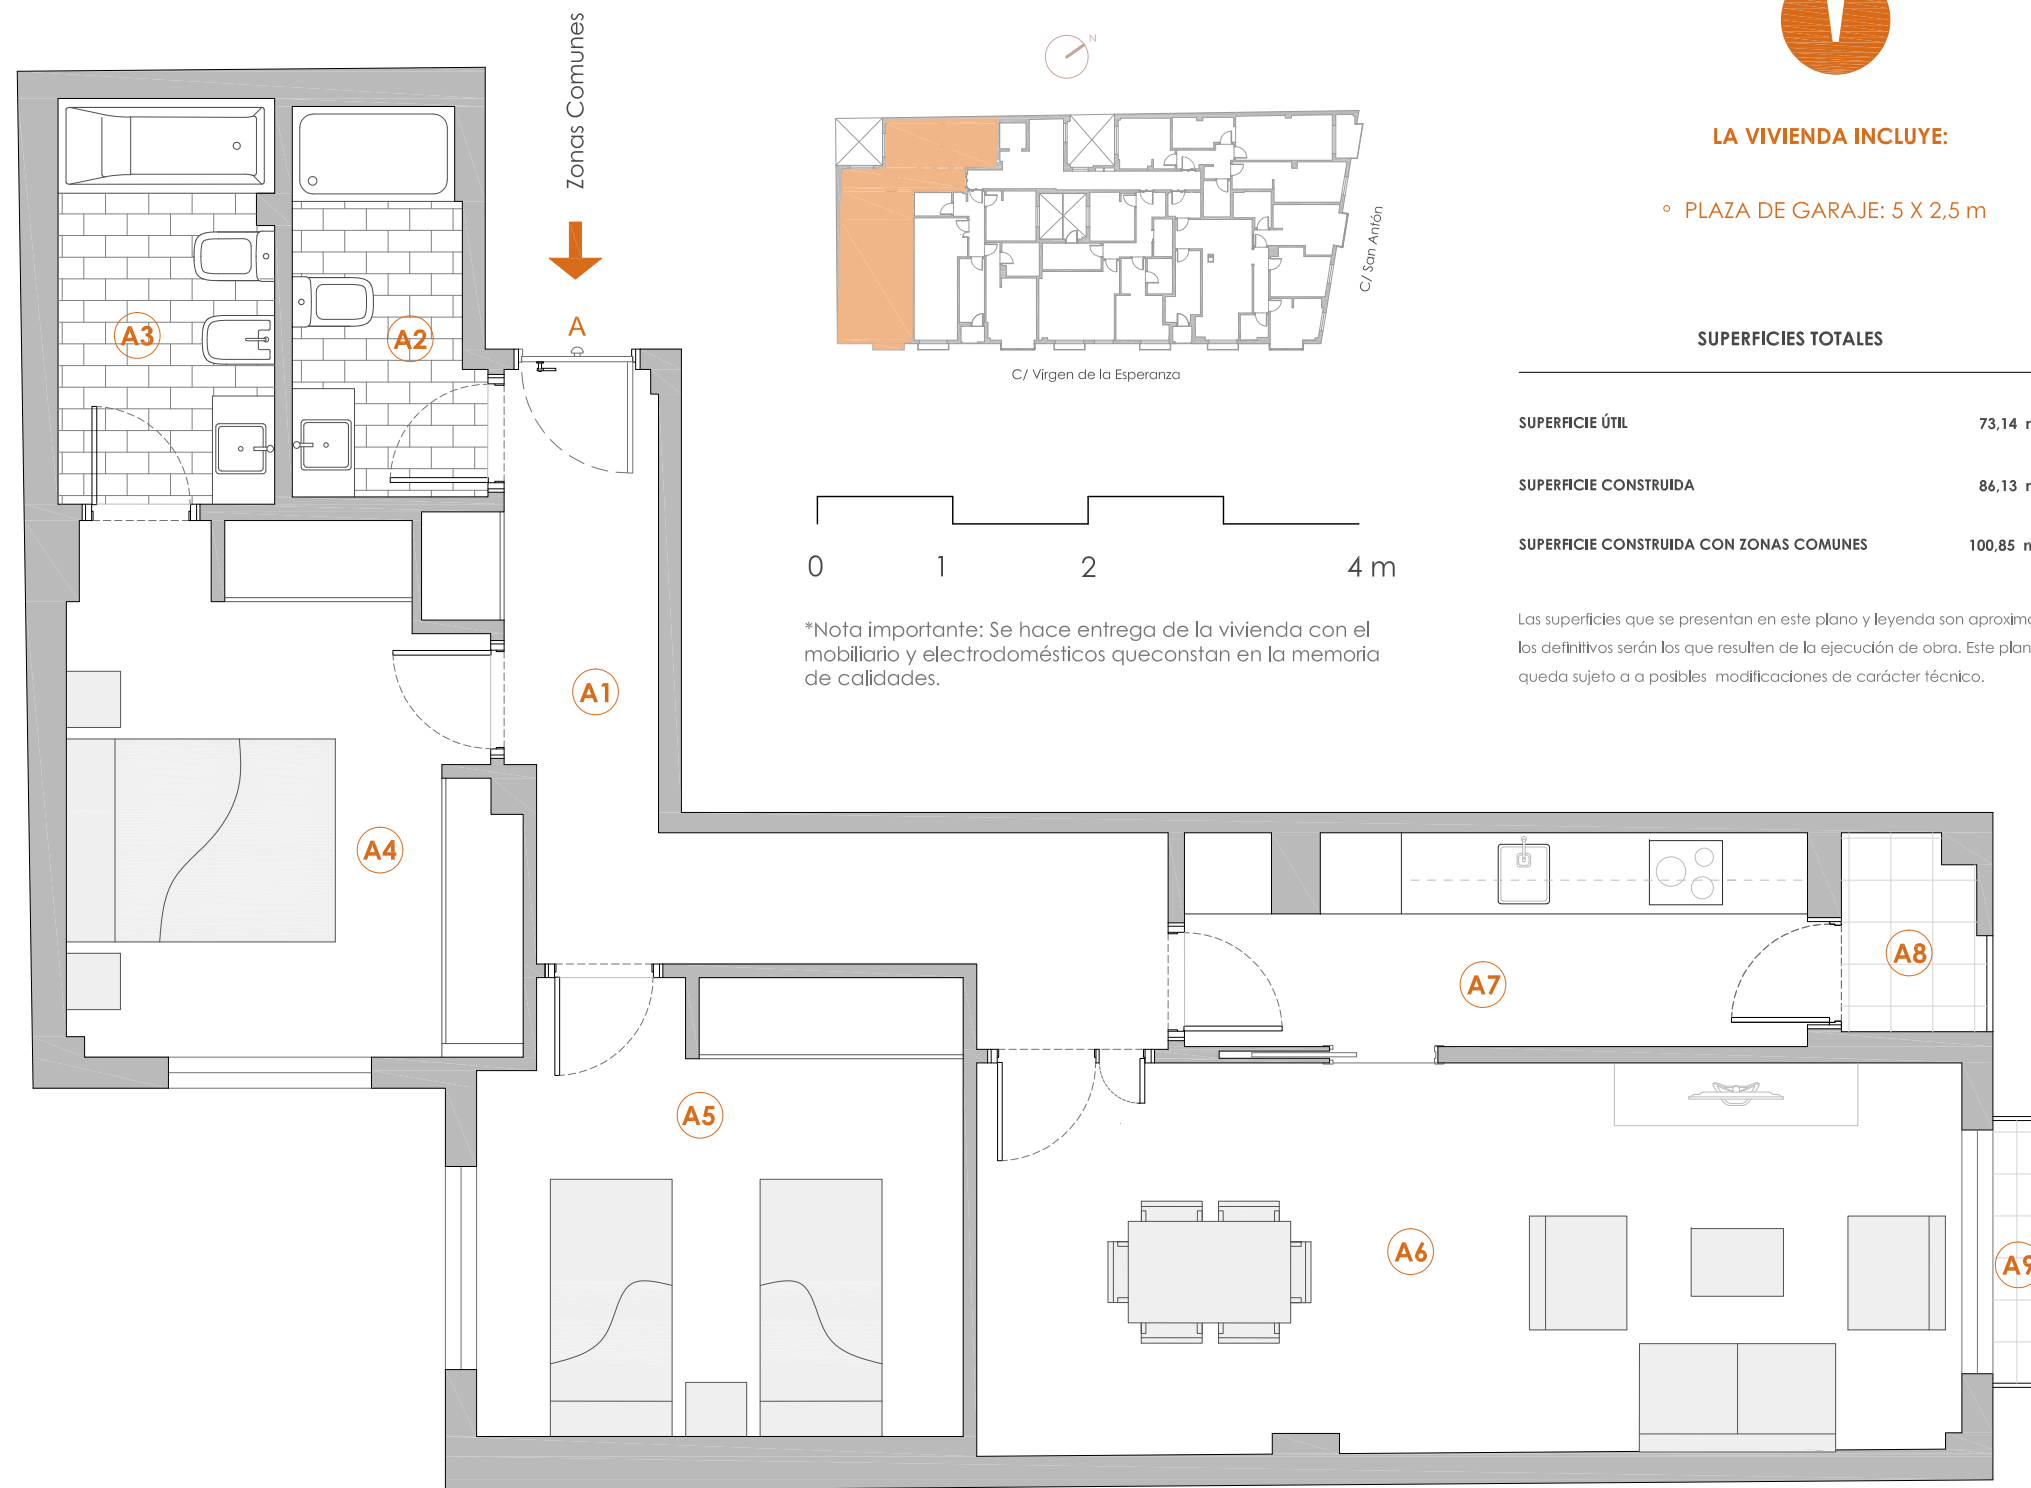

LA VIVIENDA INCLUYE:

- PLAZA DE GARAJE: 5 X 2,5 m

SUPERFICIES TOTALES

SUPERFICIE ÚTIL	73,14 m ²
SUPERFICIE CONSTRUIDA	86,13 m ²
SUPERFICIE CONSTRUIDA CON ZONAS COMUNES	100,85 m ²

Las superficies que se presentan en este plano y leyenda son aproximados. los definitivos serán los que resulten de la ejecución de obra. Este plano queda sujeto a a posibles modificaciones de carácter técnico.

*Nota importante: Se hace entrega de la vivienda con el mobiliario y electrodomésticos que constan en la memoria de calidades.