


La perla de Pinto 2

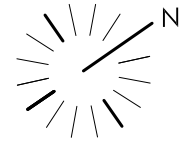


LA VIVIENDA INCLUYE:

- PLAZA DE GARAJE: 5 X 2,5 m

USO PRIVATIVO (NO SUMADOS)


- U1 PATIO HABITACIÓN 4,23 m²

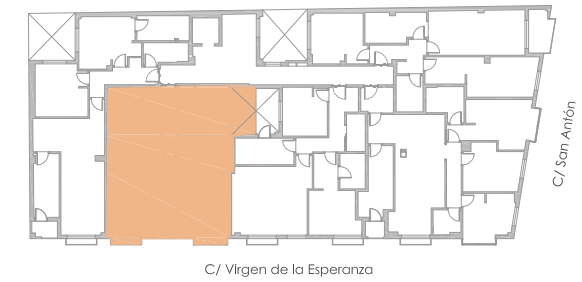

SUPERFICIES TOTALES

SUPERFICIE TOTAL ÚTIL	72,58 m ²
SUPERFICIE CONSTRUIDA	81,40 m ²
SUPERFICIE CONSTRUIDA CON ZONAS COMUNES	95,31 m ²


Las superficies que se presentan en este plano y leyenda son aproximados, los definitivos serán los que resulten de la ejecución de obra. Este plano queda sujeto a posibles modificaciones de carácter técnico.

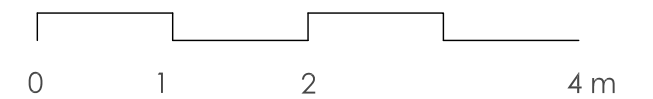

*Nota importante: Se hace entrega de la vivienda con el mobiliario y electrodomésticos que constan en la memoria de calidades.



Zonas Comunes

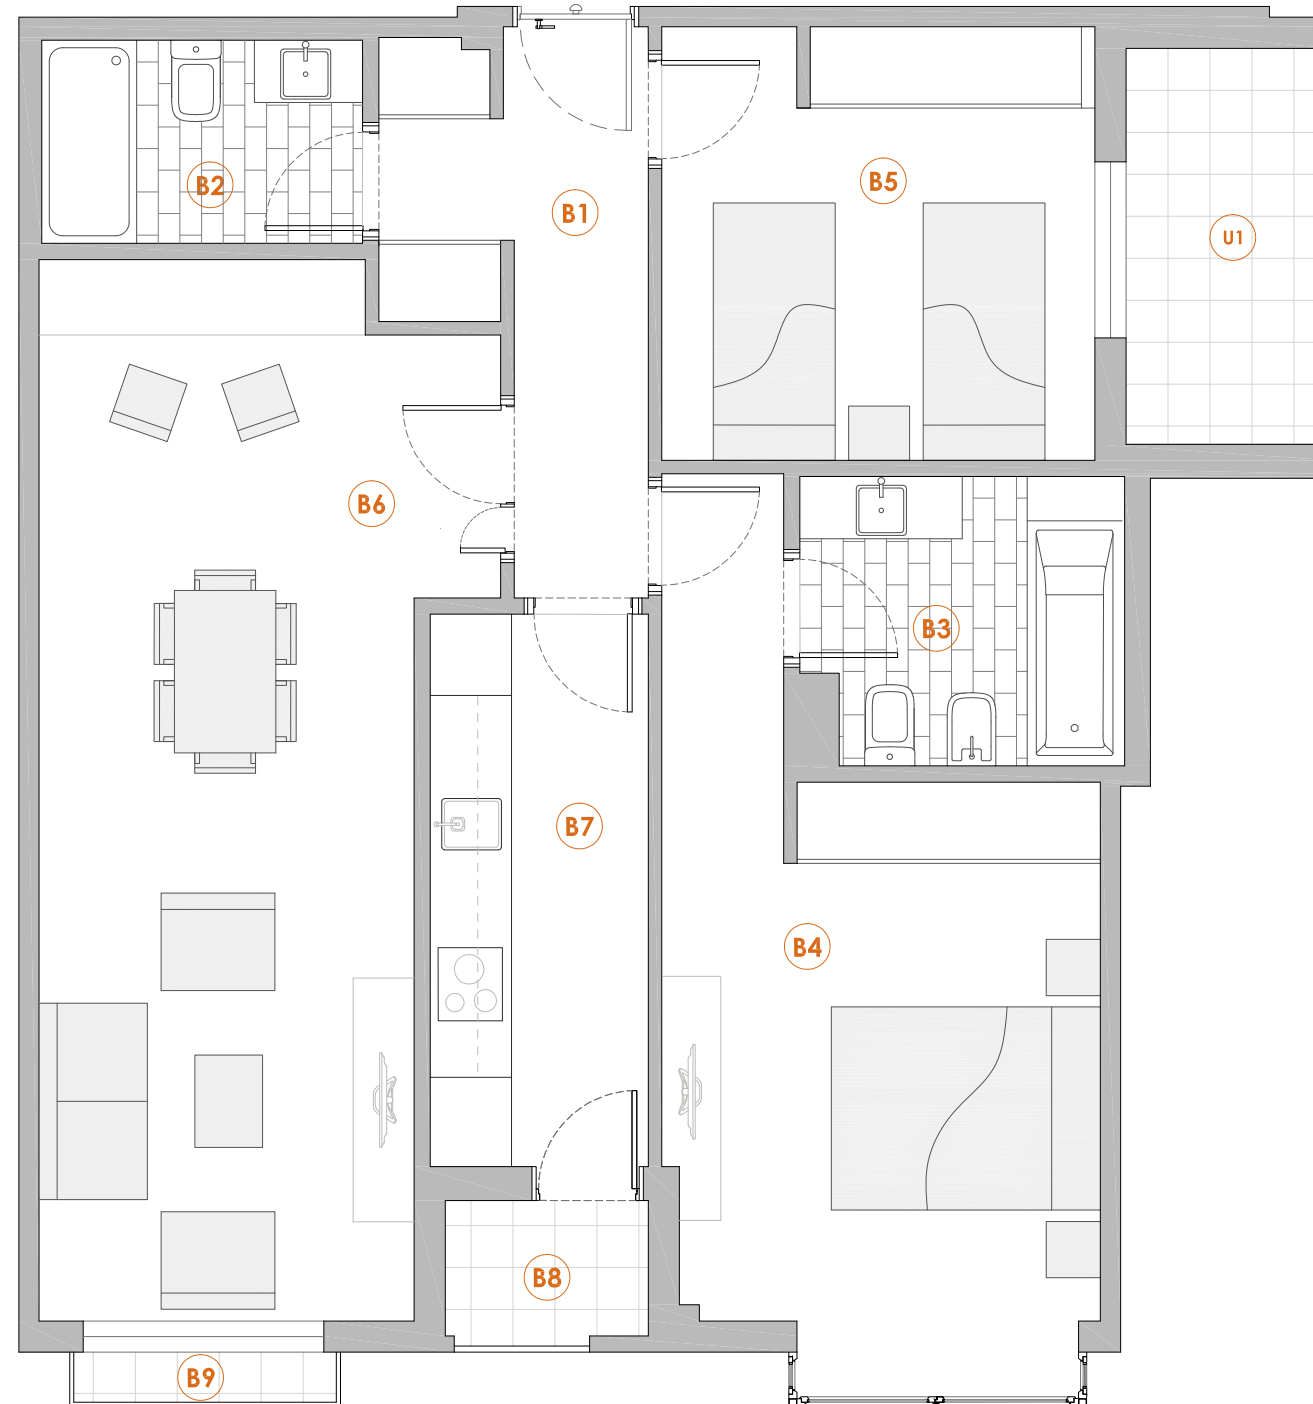

SUPERFICIES ÚTILES INTERIORES

B1	HALL ENTRADA	6,14 m ²
B2	BAÑO 2	3,54 m ²
B3	BAÑO SUITE	4,93 m ²
B4	DORMITORIO PRINCIPAL	15,92 m ²
B5	DORMITORIO 2	10,19 m ²
B6	SALÓN/COMEDOR	22,87 m ²
B7	COCINA	6,57 m ²

SUPERFICIES ÚTILES EXTERIORES

B8	TERRAZA COCINA	1,62 m ²
B9	BALCÓN SALÓN	0,80 m ²

PROMUEVE COMERCIALIZACIÓN



VIRGEN 07
DE LA ESPERANZA

PLANTA LETRA

0¹₂ B